


## Eksplicacija

- 01 - Sieninė daugiabuoksnė plėkštė
- 02 - Silikoninis hermetikas S 5 SUPAX
- 03 - Polietilentinė siūlių virvė
- 04 - Hidroizoliacinė juosta - BOTAMENT SB 78
- 05 - Skardos lankstinys
- 06 - Latakas
- 07 - Balkono turėklas
- 08 - Elastinga 2k. polimercementinė hidroizoliacija BOTAMENT MD 28
- 09 - Daugiabuoksnė plėkštė

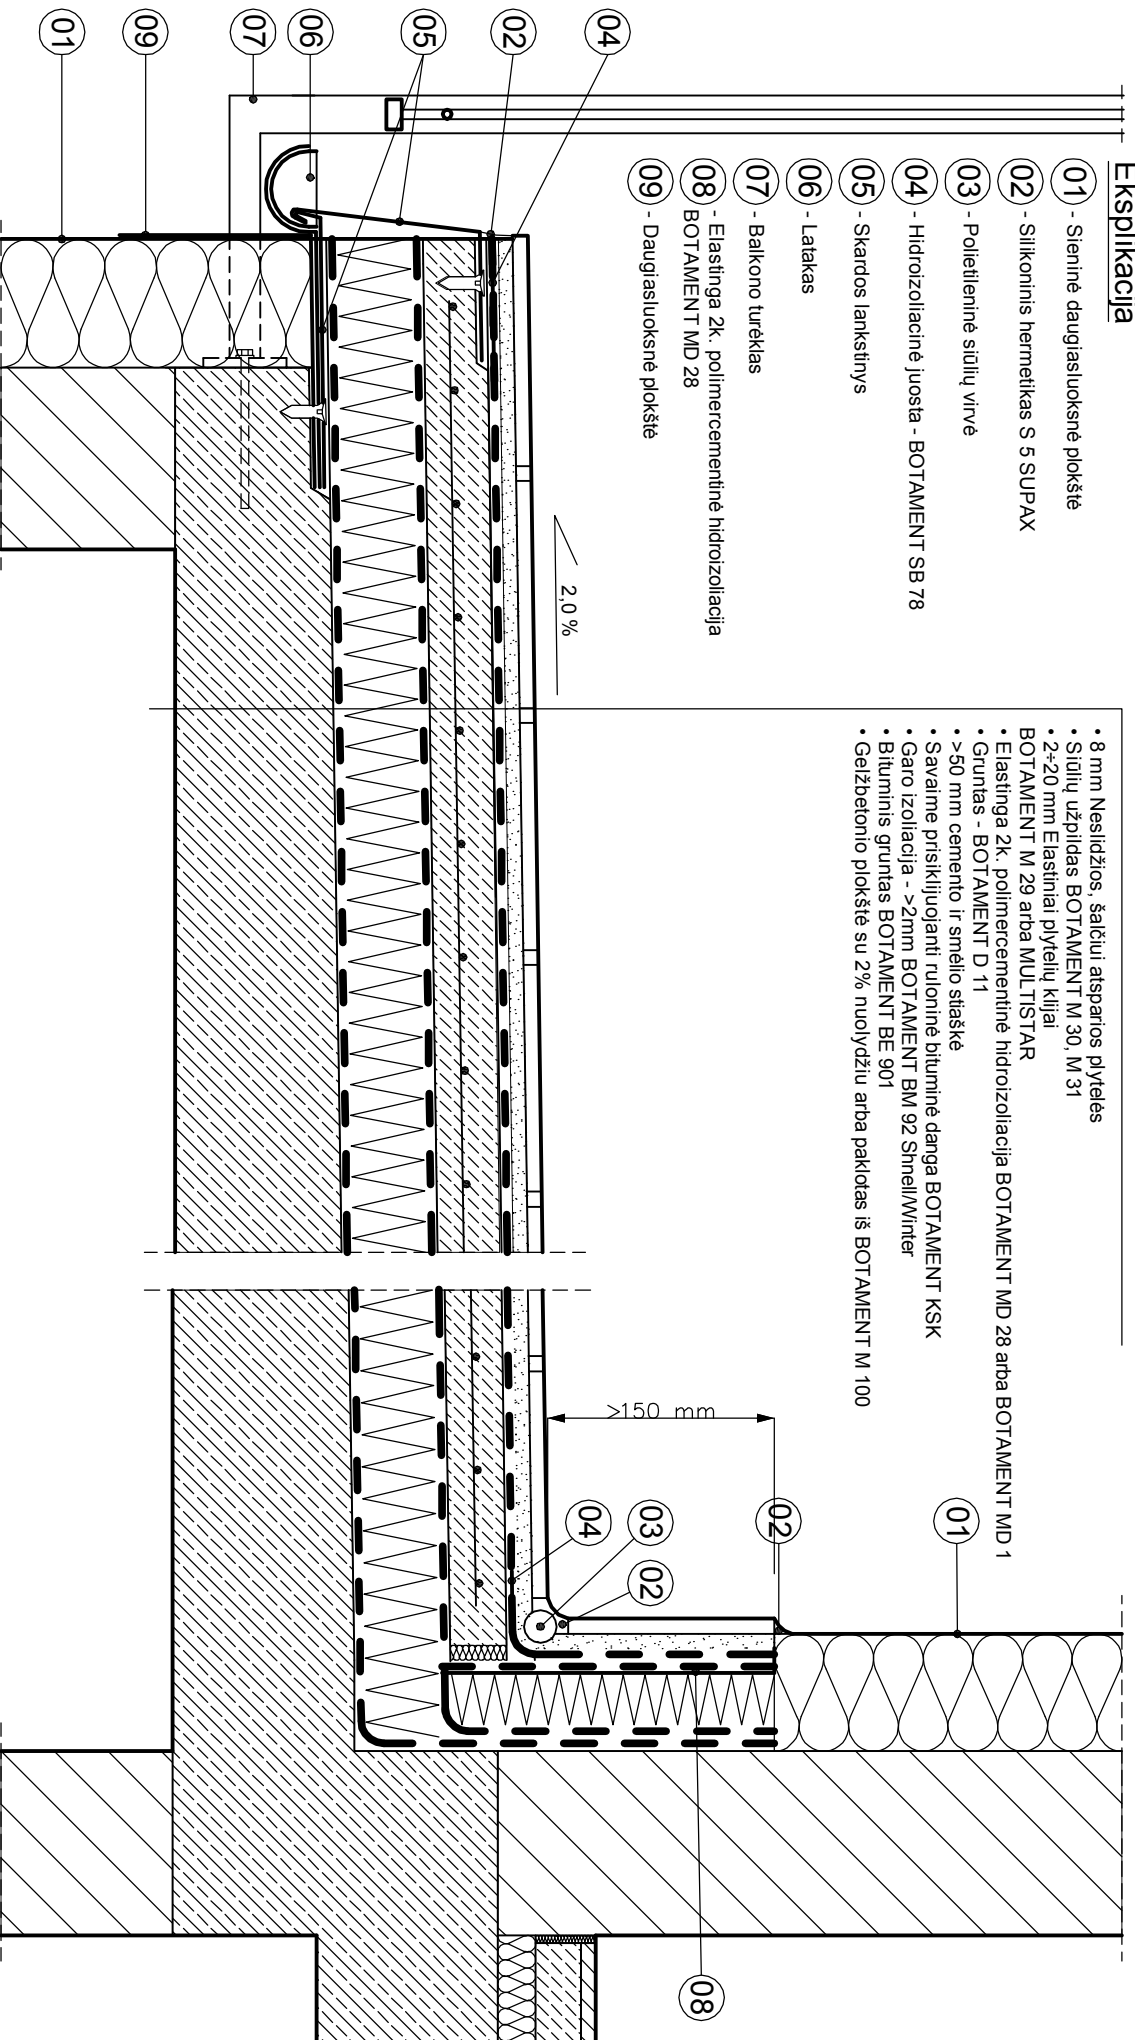

- 8 mm Neslidžios, šaltai atsparios plytelės
- Siūlių užpildas BOTAMENT M 30, M 31
- 2-20 mm Elastiniai plytelių kilijai BOTAMENT M 29 arba MULTISTAR
- Elastinga 2k. polimercementinė hidroizoliacija BOTAMENT MD 28 arba BOTAMENT MD 1
- Gruntas - BOTAMENT D 11
- >50 mm cemento ir smėlio stūksė
- Savaimė prisiklijuojanti rulišinė bituminė danga BOTAMENT KSK
- Garo izoliacija - >2mm BOTAMENT BM 92 SneliWinter
- Bituminis gruntas BOTAMENT BE 901
- Geržbetonio plėkštė su 2% nuolydžiu arba pakladas iš BOTAMENT M 100

**BOTAMENT**<sup>®</sup>  
 SYSTEMBAUSTOFFE □□□□  
 www.botament.lt

Atviros terasos

Data: 2011.11.11 | Mastis: 1:10  
 Lapo Nr.:  
**05.01.03**