


- Baseino plytelės
- Siūlių užpildas - Užtrynimas chemiškai atspariu siūlių glaistu
- BOTAMENT CF 200 arba
- BOTAMENT S 250 (smulkiagrūdis) arba
- BOTAMENT MF 300 (mozaikoms)
- Klijai
- BOTAMENT M 21
- BOTAMENT M 21 Baltas
- Hidroizoliacija 2k. - BOTAMENT MD 28
- Siėnų ir grindų paviršių išlyginimas
- BOTAMENT M 90
- Gežbetoninė plokštė

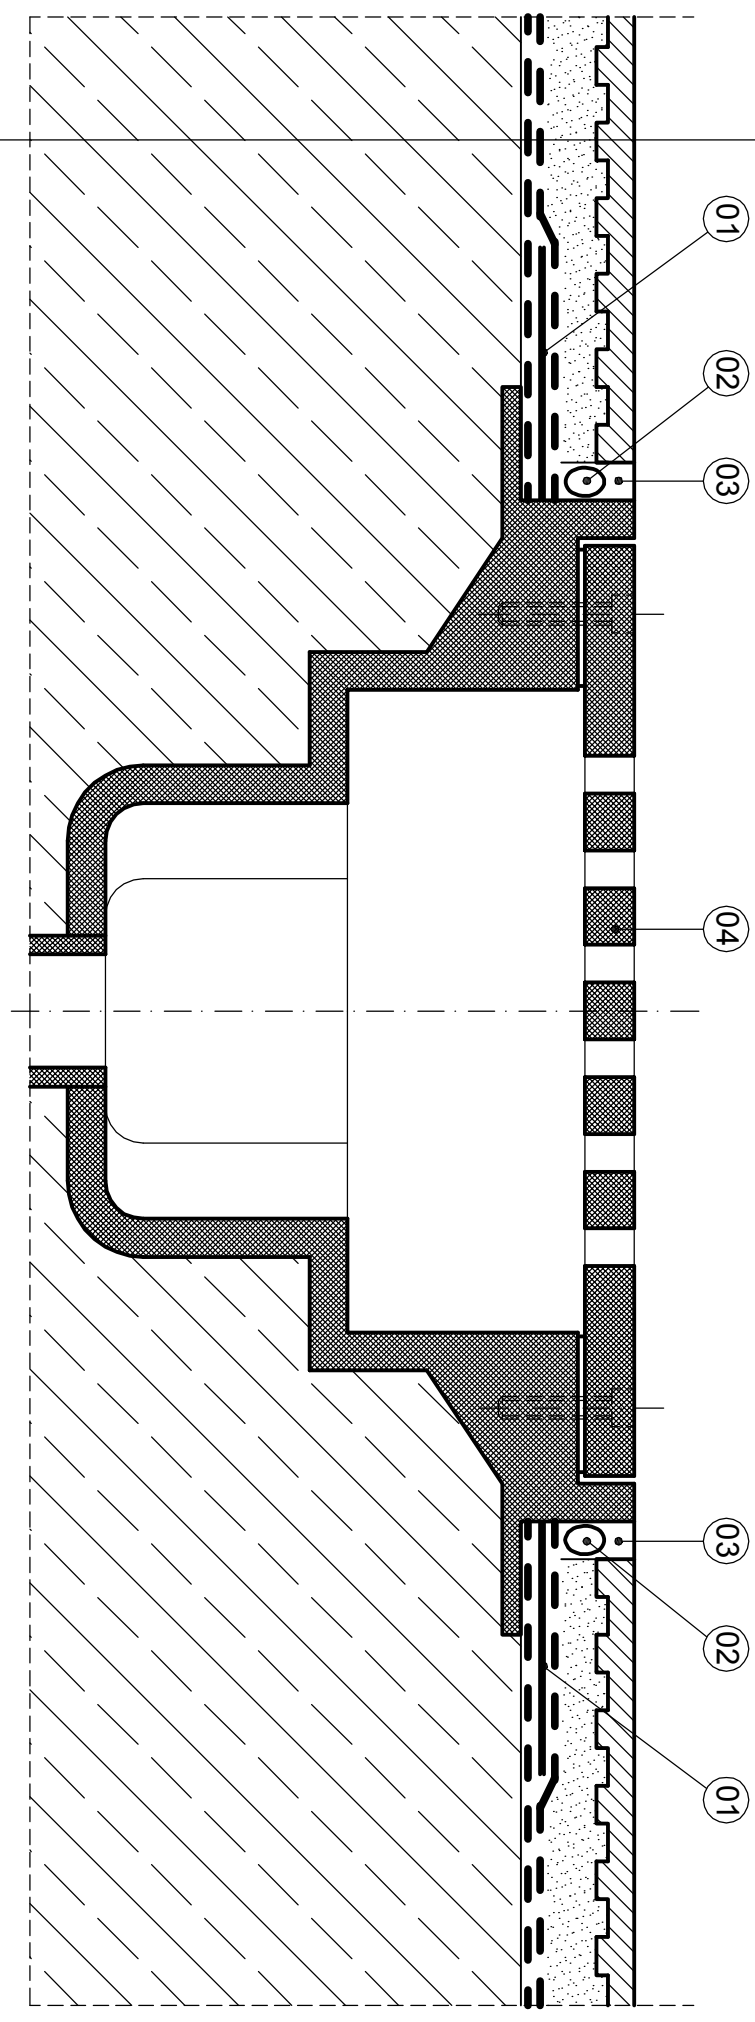

### Eksplicacija:

- 01 - Ilėstų trapų izoliacija - BOTAMENT SB 78  
Hidroizoliacinis mandžetas, 425 x 425 mm arba 120 x 120 mm  
(klijuojama į 2k. hidroizoliacijos sluoksnį)
- 02 - Polietileninė siūlių virvė
- 03 - Silikonas baseinams - BOTAMENT CF 600  
su gruntu - BOTAMENT P 600
- 04 - Galinis įtaisas